
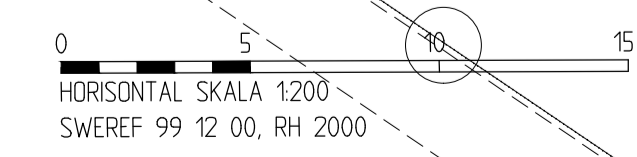
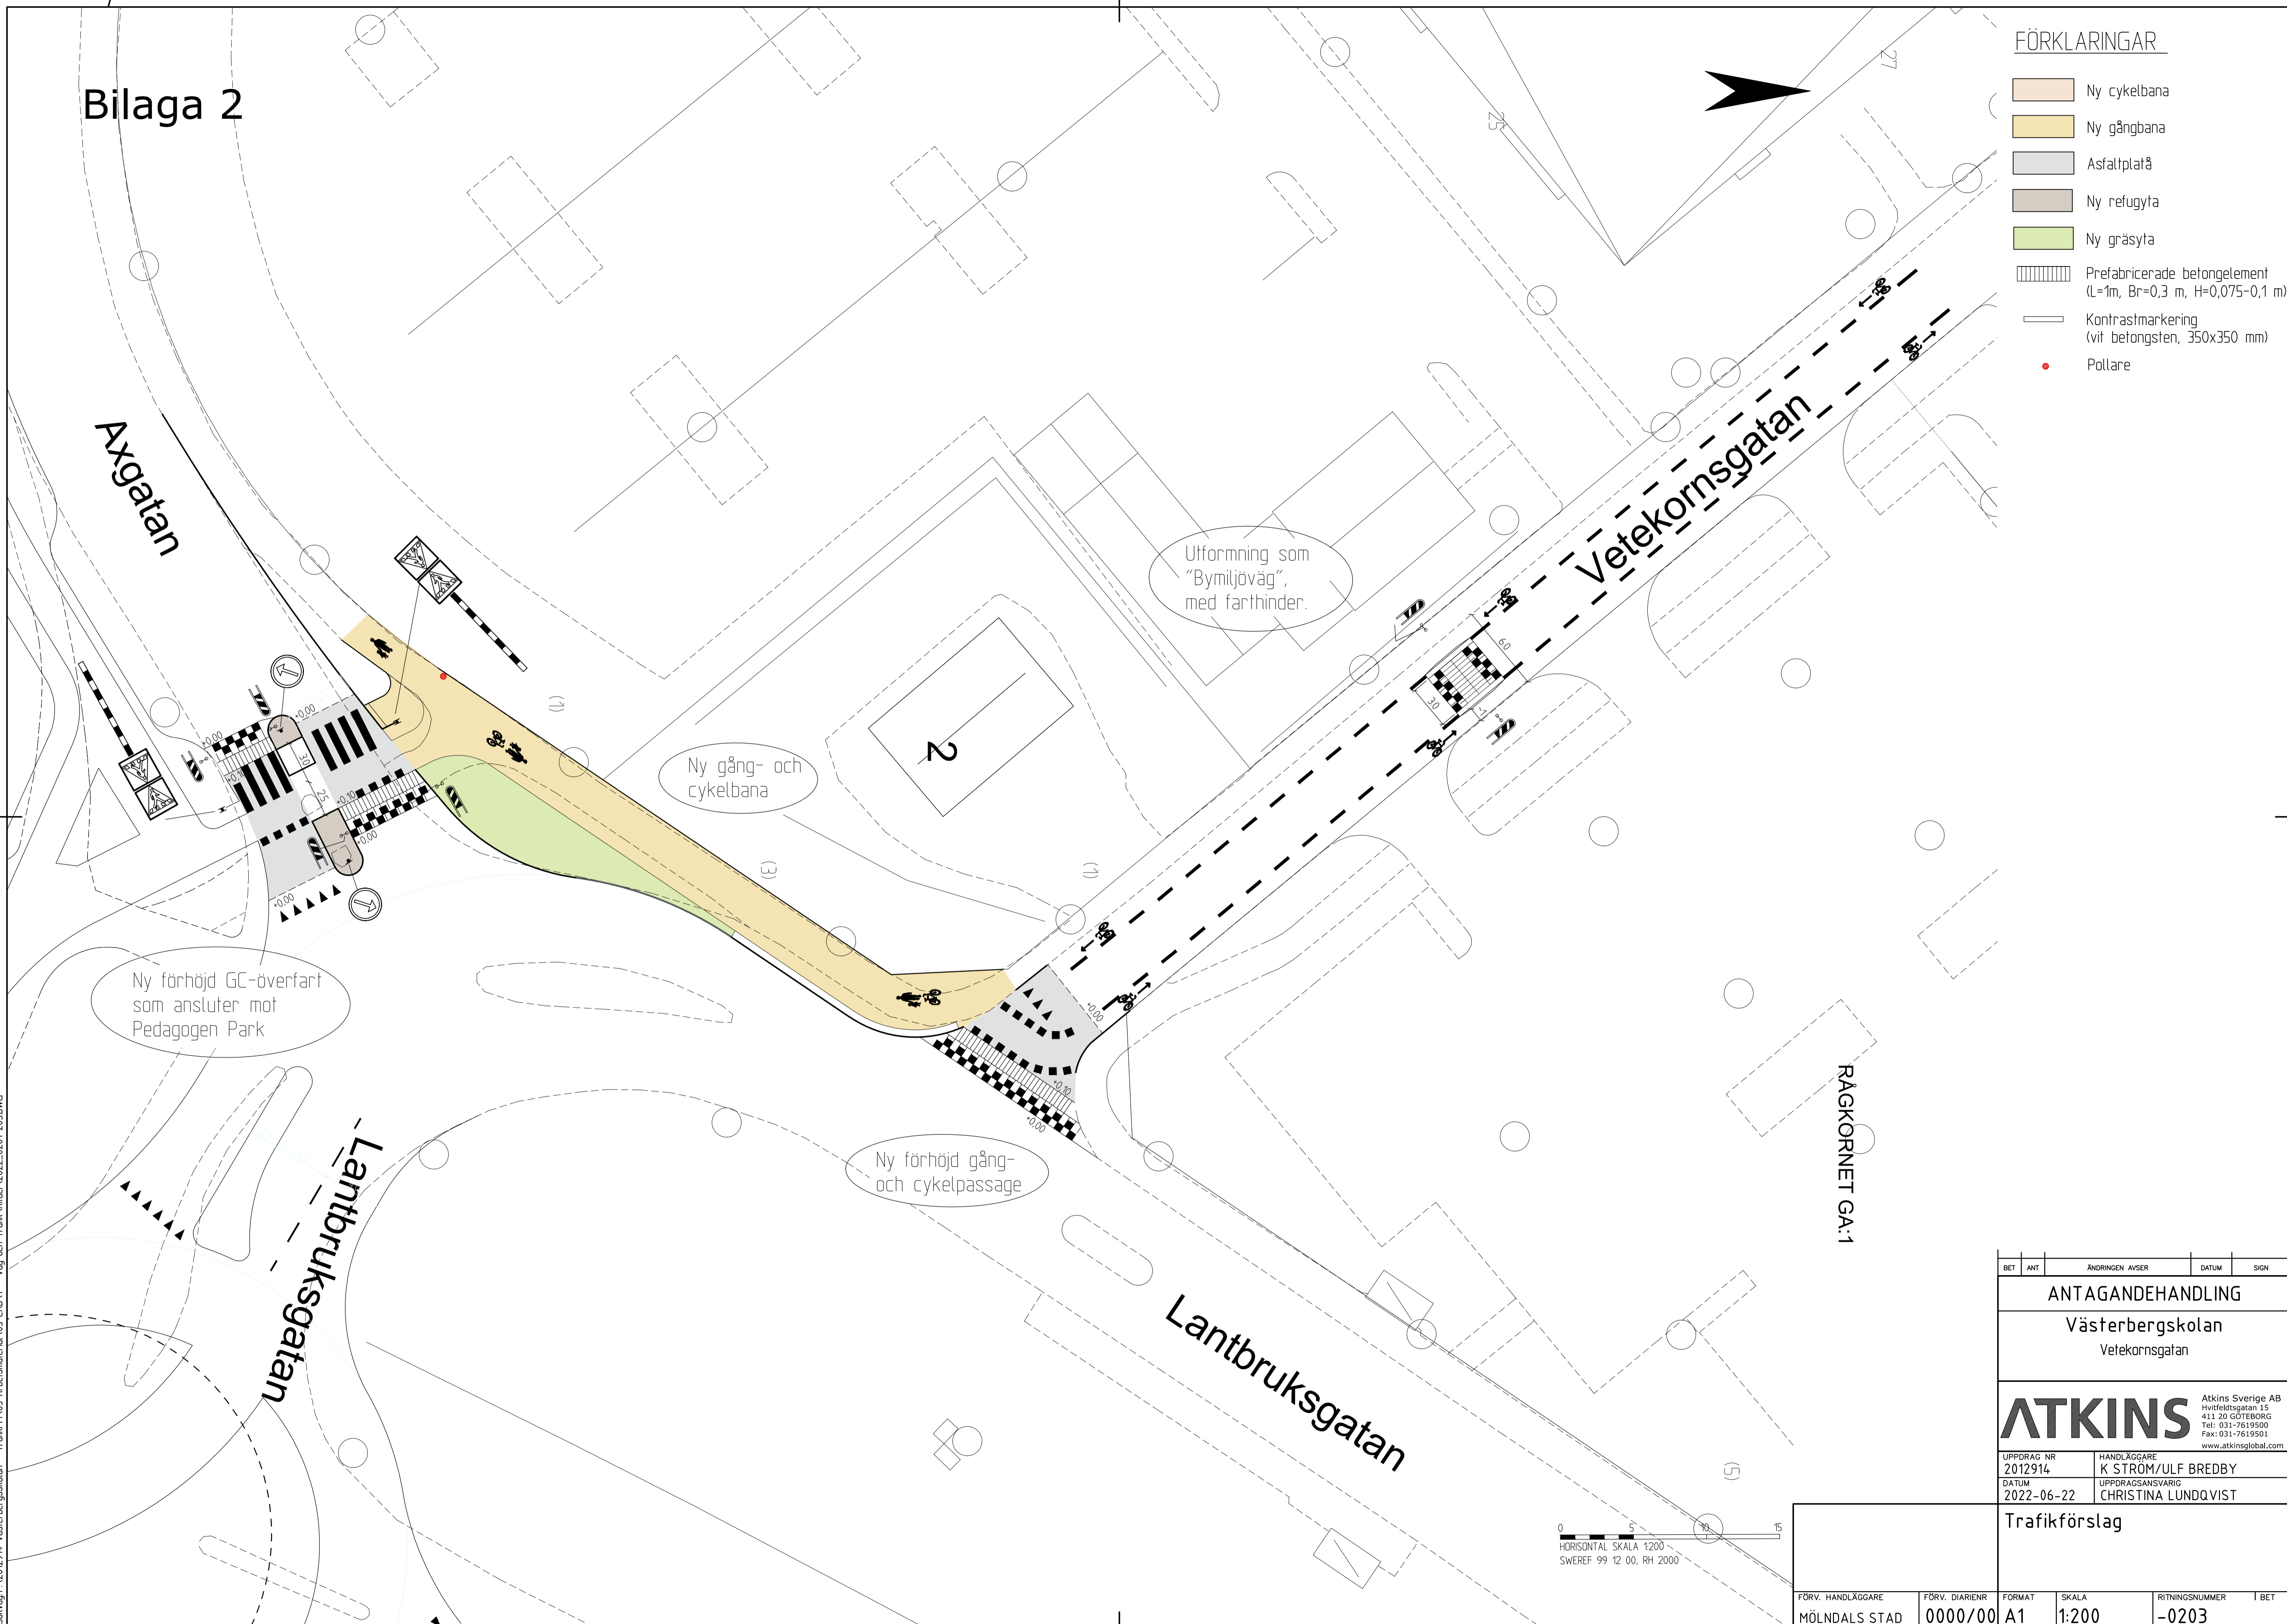


Bilaga 2

FÖRKLARINGAR

- Ny cykelbana
- Ny gångbana
- Asfaltplåtå
- Ny refugyta
- Ny gräsytå
- Prefabricerade betongelement (L=1m, Br=0,3 m, H=0,075-0,1 m)
- Kontrastmarkering (vit betongsten, 350x350 mm)
- Pollare

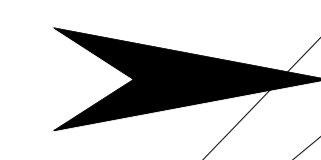

| BET | ANT | ÄNDRINGEN AVSER | DATUM | SIGN |
|---|---------------------------|---|----------------|------------------------|
| ANTAGANDEHANDLING | | | | |
| Västerbergskolan Vetekornsgatan | | | | |
| ATKINS <small>Atkins Sverige AB Hvitedagsgatan 15 411 20 GÖTEBORG Tel: 031-7619500 Fax: 031-7619501 www.atkinsglobal.com</small> | | | | |
| UPPDRAG NR 2012914 | | HANDLÄGGARE K STRÖM/ULF BREDBY | | |
| DATUM 2022-06-22 | | UPPDRAGSANSVARIG CHRISTINA LUNDQVIST | | |
| Trafikförslag | | | | |
| FÖRV. HANDLÄGGARE MÖLNDALS STAD | FÖRV. DIARIENR 0000/00 | FORMAT A1 | SKALA 1:200 | RITNINGNUMMER -0203 |

Plottad: 2022-06-22 10:50:42
 Plottad av: Stina Kerstin
 Söknamn: F:\2022\914_Västerbergskolan - Trafik\PM 05_Arbeitsmaterial\03_CAD\T - Väg och Trafik\Veitraf\2022_0201-2023\DWG