


Bilaga 9

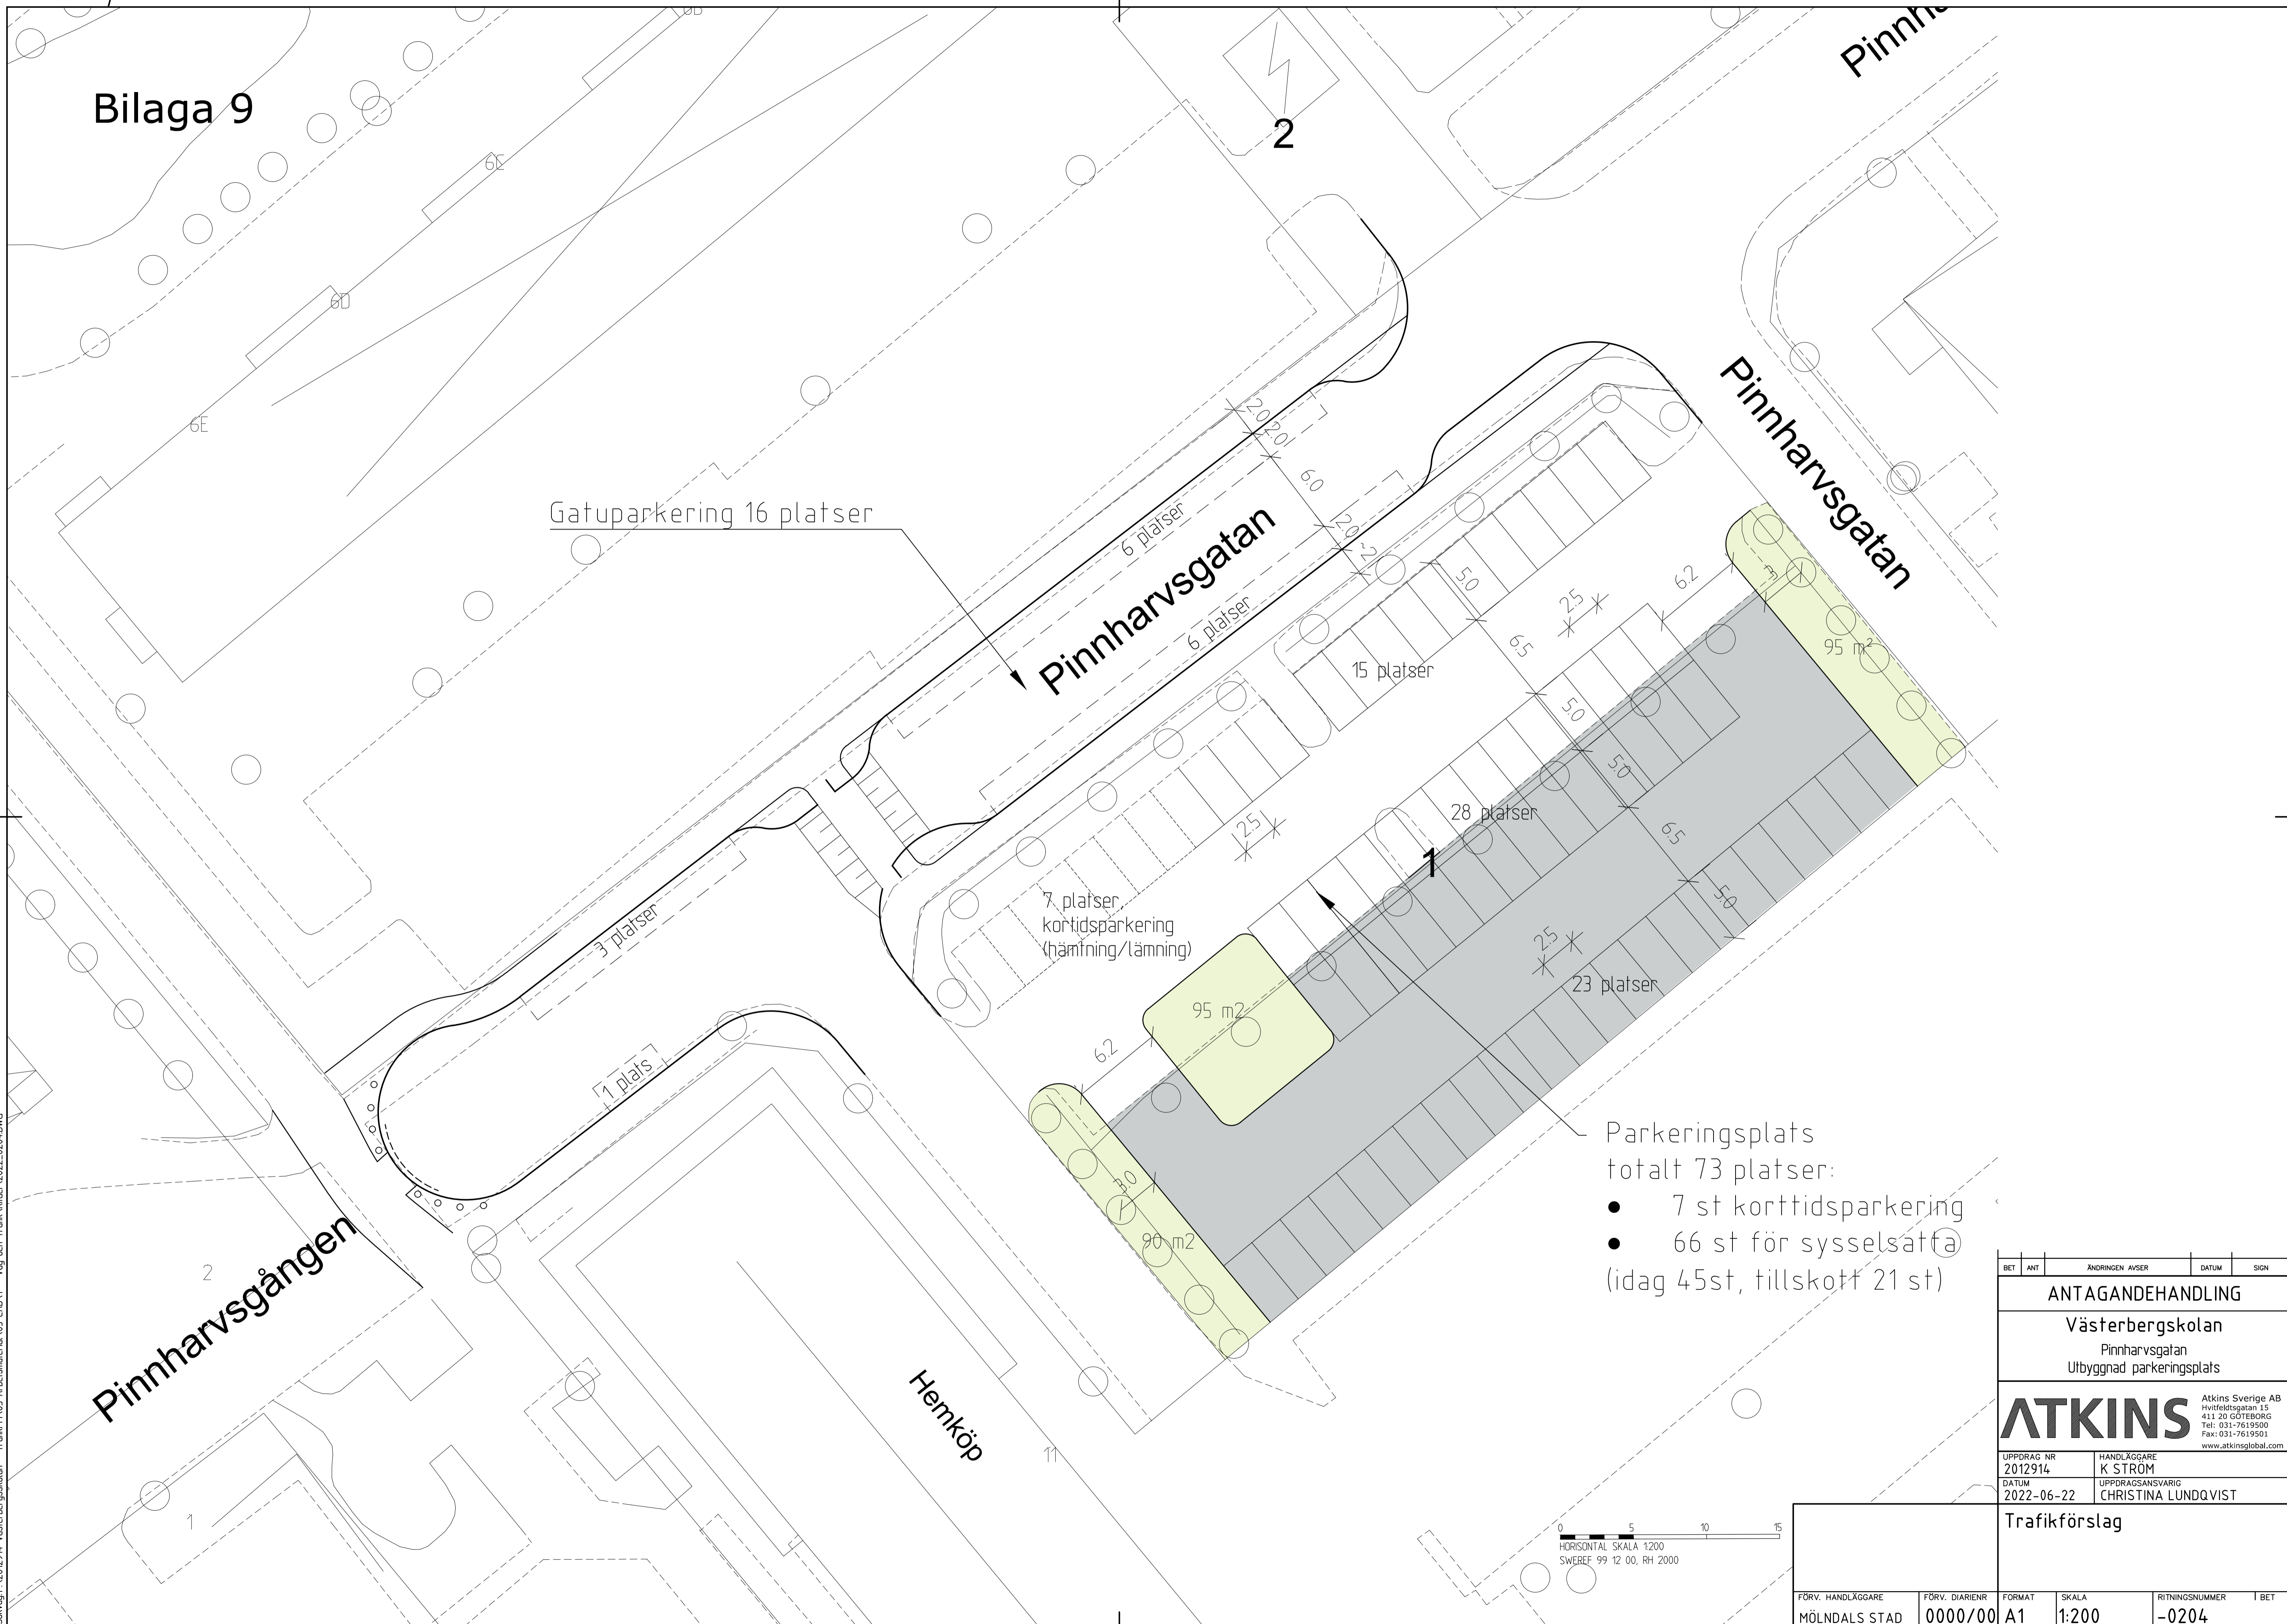

Parkeringsplats
totalt 73 platser:

- 7 st korttidsparkering
- 66 st för sysselsätt (idag 45st, tillskott 21 st)

HORIZONTAL SKALA 1:200
SWEREF 99 12 00, RH 2000

Plottad: 2022-06-23 08:28:20
 Ritad av: Stina Kerstin
 Sökfil: F:\2022\94_Västerbergskolan - Trafik\PM 05_Arbeitsmaterial\03_CAD\T - Väg och Trafik\Veitraf_2022_0204.DWG

BET	ANT	ÄNDRINGEN AVSER	DATUM	SIGN
ANTAGANDEHANDLING				
Västerbergskolan Pinnharvsgatan Utbyggnad parkeringsplats				
ATKINS				<small>Atkins Sverige AB Hvidvångsgatan 15 411 20 GÖTEBORG Tel: 031-7619500 Fax: 031-7619501 www.atkinsglobal.com</small>
UPPDRAG NR	2012914	HANDLÄGGARE	K STRÖM	
DATUM	2022-06-22	UPPDRAGSANSVARIG	CHRISTINA LUNDQVIST	
Trafikförslag				
FÖR.V. HANDLÄGGARE	FÖR.V. DIARIENR	FORMAT	SKALA	RITNINGNUMMER
MÖLNDALS STAD	0000/00	A1	1:200	-0204