

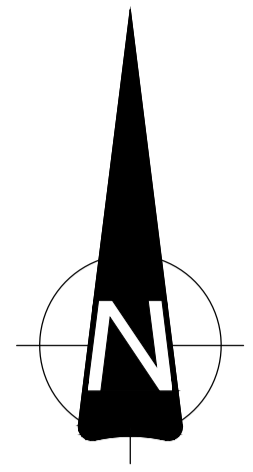
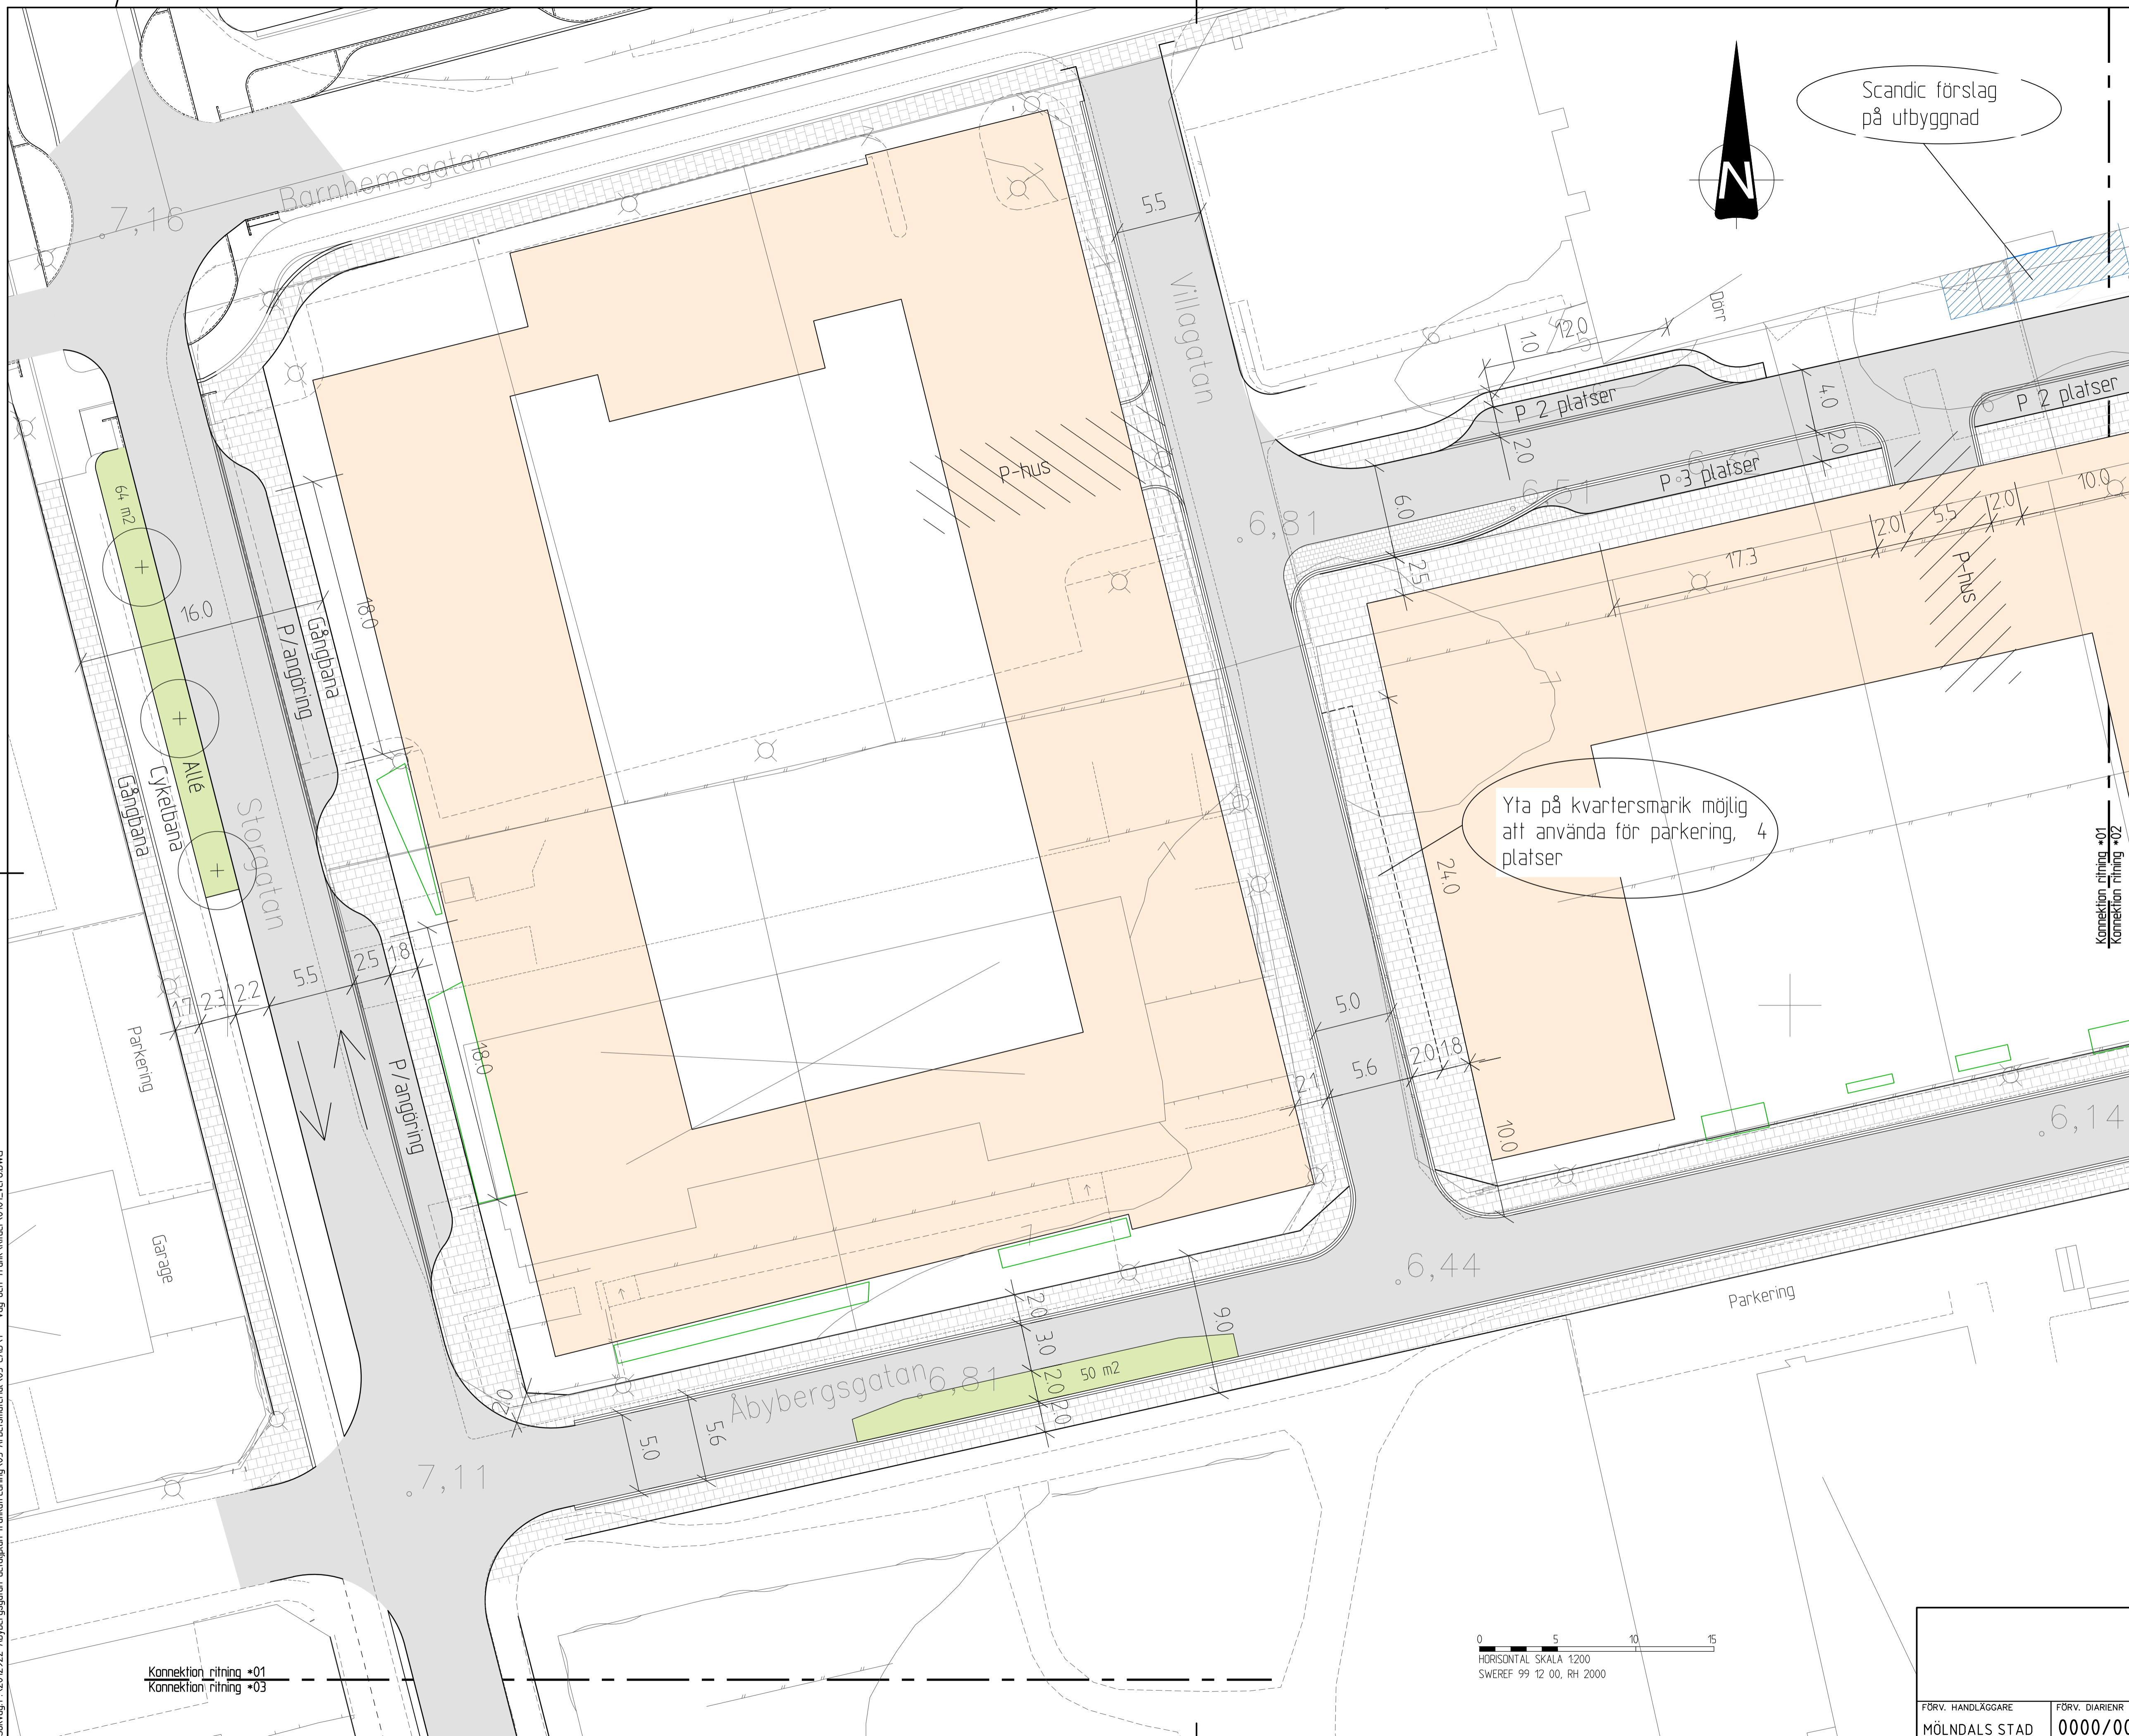
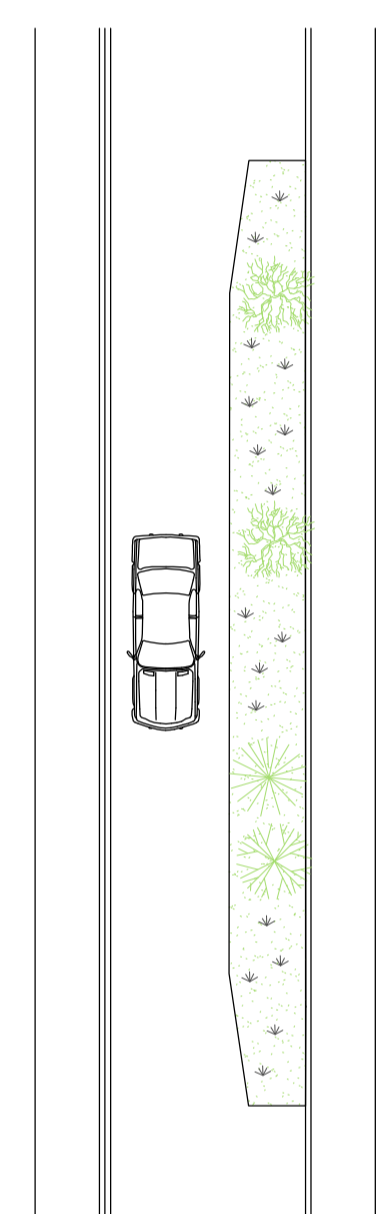


Plottad: Tue Jan 28 17:13:12 2020
 Plottad av: Ström, Kerstin
 Sökning: P:\2020\2222 Åbybergsgatan detaljplan trafikförslag\05 Arbetematerial\03 CAD\T - Väg och Trafik\Åbyberg_0101_vrf6.DWG

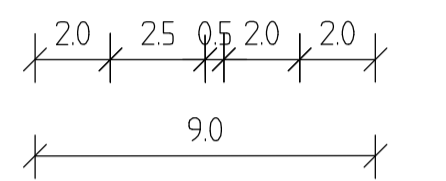


Scandic förslag på utbyggnad

PRINCIP
Lågfartsgata Åbybergsgatan

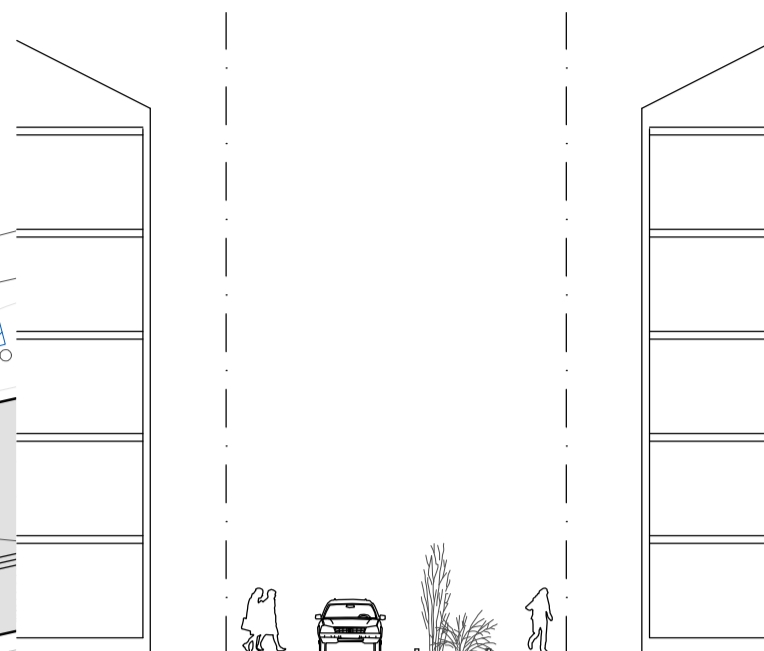

Konnektion ritning -01
 Konnektion ritning -02

Yta på kvartersmärk möjlig att använda för parkering, 4 platser

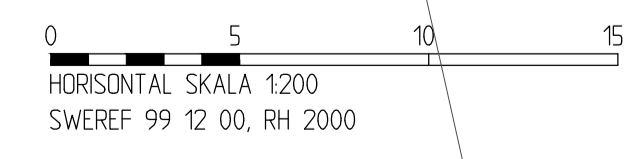

Konnektion ritning -01
 Konnektion ritning -03

BET	ANT	ÄNDRING AVSER	DATUM	SIGN
-----	-----	---------------	-------	------

Åbybergsgatan

ATKINS Atkins Sverige AB
 Hivridögatan 15
 411 20 GÖTEBORG
 Tel: 031-7619500
 Fax: 031-7619501
 www.atkinsglobal.com

UPPDRAG NR 2012922	HANDLÄGGARE KERSTIN STRÖM
DATUM 20200128	UPPDRAGSANSVARIG ULF BREDBY

Trafikförslag

FÖRV. HANDLÄGGARE MÖLNDALS STAD	FÖRV. DIARIENR 0000/00	FORMAT A1	SKALA 1:200	RITNINGNUMMER -0101	BET
------------------------------------	---------------------------	--------------	----------------	------------------------	-----